



MPark Biały


OSIEDLE DOMÓW JEDNORODZINNYCH

DOM 18L

101,10 m²

DZIAŁKA 744,00 m²

2 MIEJSCA PARKINGOWE

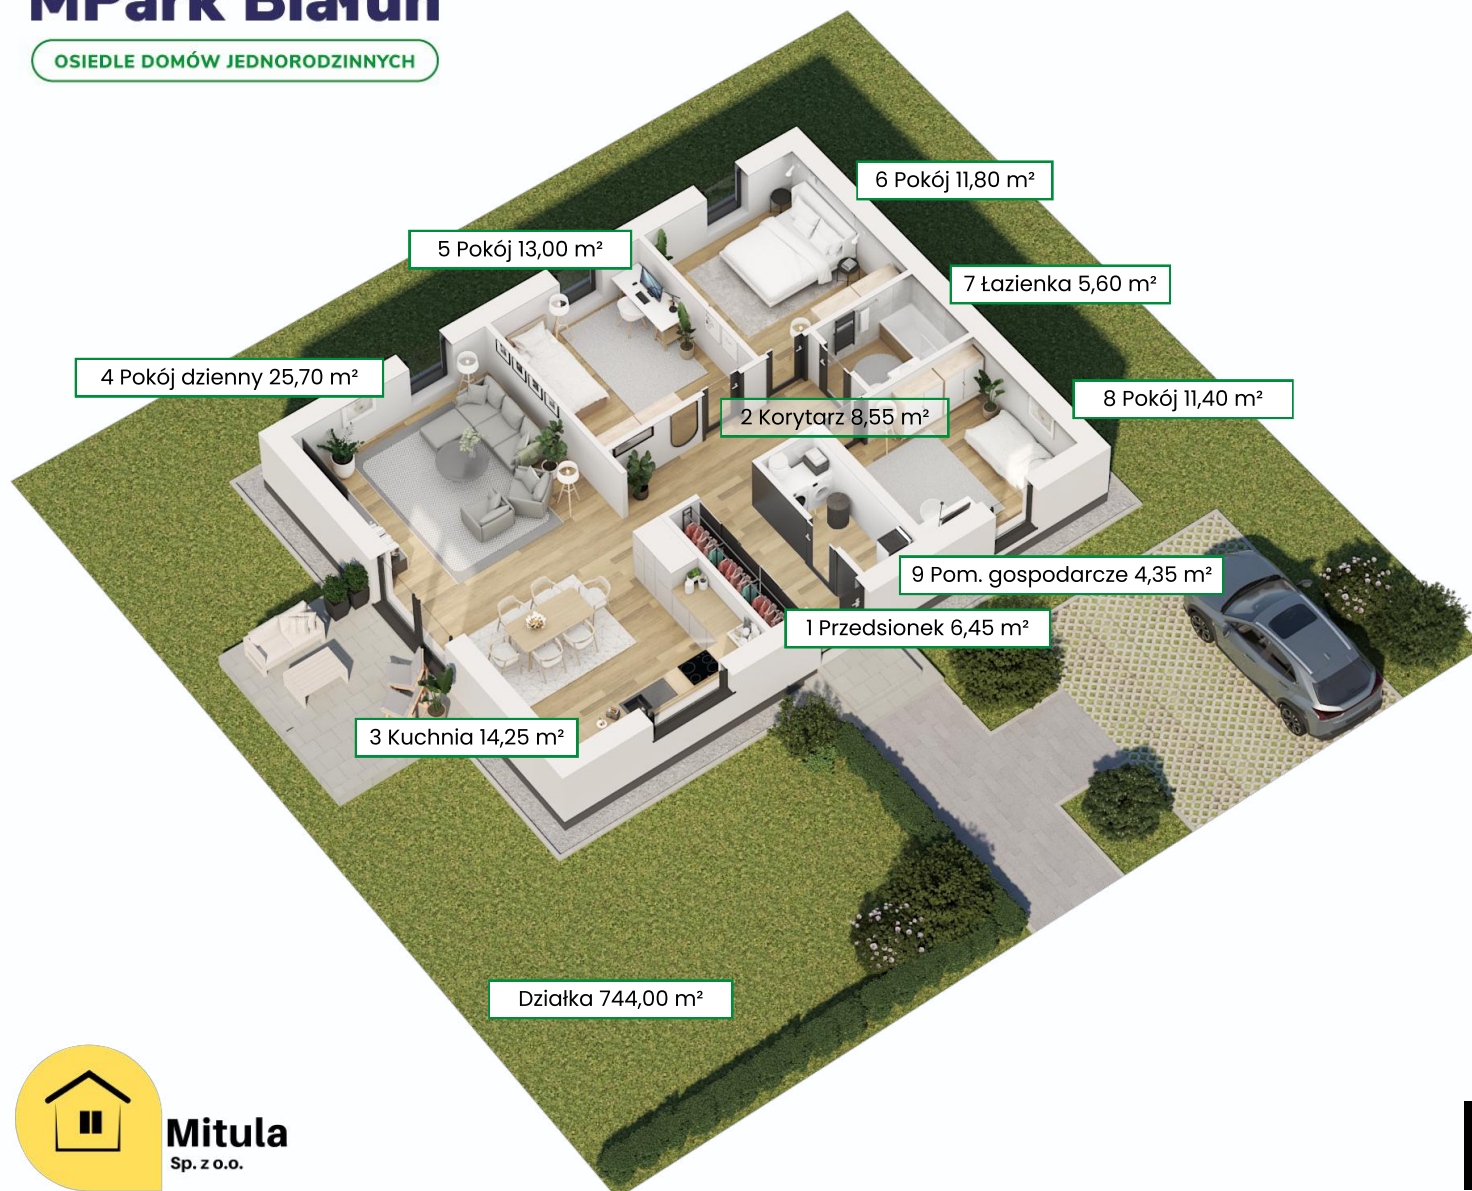

4 Pokój dzienny 25,70 m²

5 Pokój 13,00 m²

6 Pokój 11,80 m²

7 łazienka 5,60 m²

2 Korytarz 8,55 m²


8 Pokój 11,40 m²

9 Pom. gospodarcze 4,35 m²

1 Przedsiónek 6,45 m²

3 Kuchnia 14,25 m²

Działka 744,00 m²

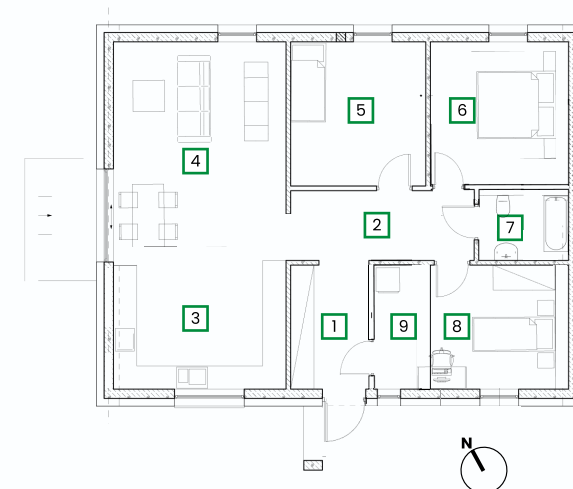

NR	POMIESZCZENIE	POW.
1	Przedsiónek	6,45 m ²
2	Korytarz	8,55 m ²
3	Kuchnia	14,25 m ²
4	Pokój dzienny	25,70 m ²
5	Pokój	13,00 m ²
6	Pokój	11,80 m ²
7	łazienka	5,60 m ²
8	Pokój	11,40 m ²
8	Pom. gospodarcze	4,35 m ²
Suma powierzchni		101,10 m ²



*Aranżacja lokalu mieszkalnego przedstawiona na rzucie jest przykładowa. Niniejsza karta katalogowa została opracowana na podstawie projektu budowlanego. W toku dalszego postępowania mogą wystąpić niewielkie zmiany w stosunku do informacji zawartych na karcie.
*Powierzchnia użytkowa lokali określona jest na podstawie rozporządzenia Ministra Transportu, Budownictwa i Gospodarki Morskiej z dnia 25.04.2012r. w sprawie szczegółowego zakresu i formy projektu budowlanego oraz uwzględnieniem treści Polskiej Normy PN-ISO 9836:1997.
*W trakcie budowy mogą wystąpić różnice w stosunku do stanu zawartego w projekcie, wynikające ze specyfiki prac budowlanych.

Mitula Development
+48 579 959 009
biuro@mituladevelopment.pl
mpark.info.pl